


Raumaufteilung 1. Obergeschoß

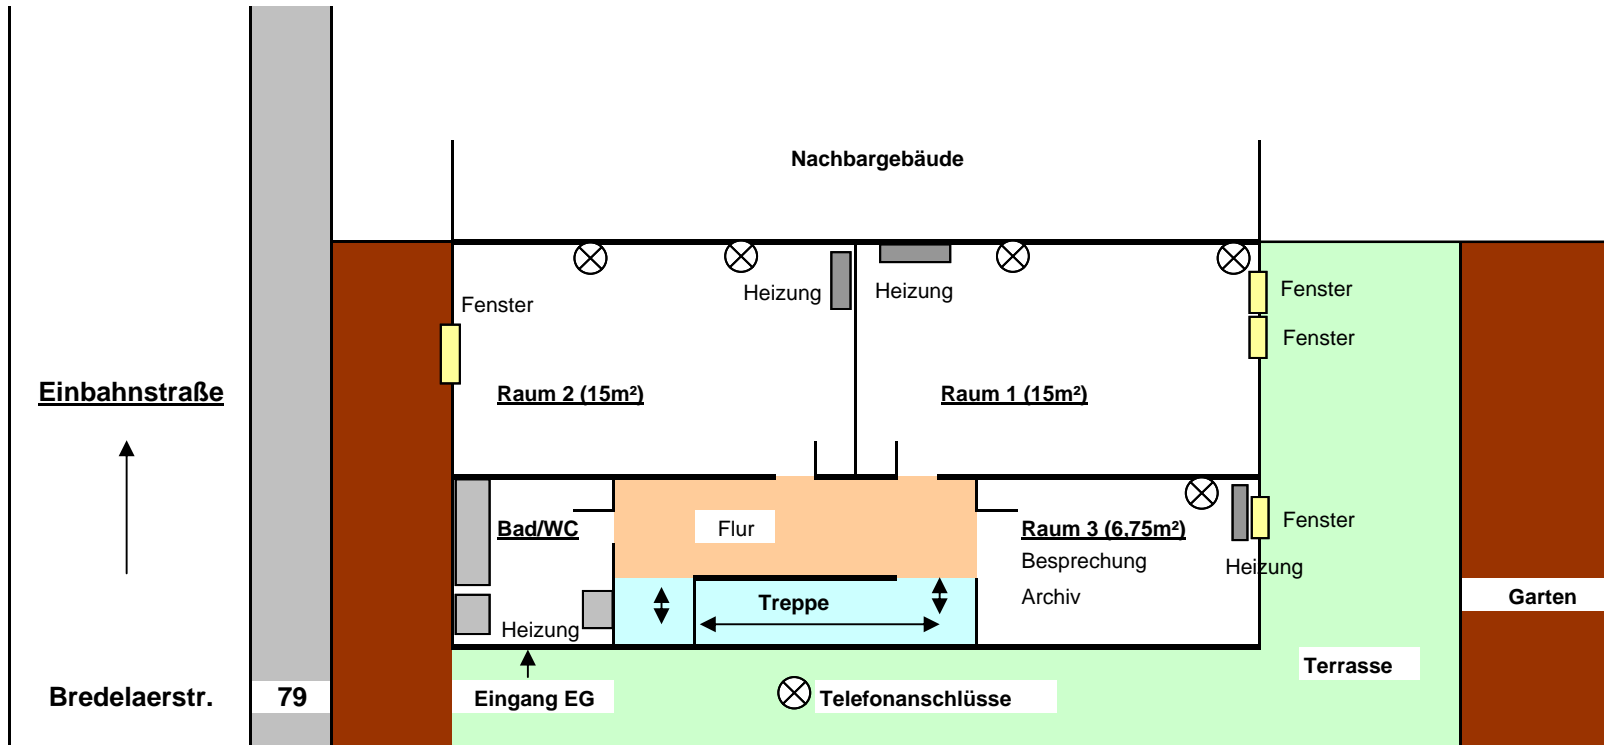

Anmietungsvarianten:

Raum 2	Gesamtmiete	€	217,50	inkl. Nebenkosten und Umsatzsteuer
Raum 1 und 3	Gesamtmiete	€	320,89	inkl. Nebenkosten und Umsatzsteuer
gesamte Etage	Gesamtmiete	€	561,59	inkl. Nebenkosten und Umsatzsteuer

Kautionen

Raum 2	€	600,00
Raum 1 und 3	€	850,00
gesamte Etage	€	1455,00